



Инв. № подл. Подп. и дата. Взам. инв. №

Условные обозначения элементов благоустройства	
Условное обозначение	Наименование
	Устройство покрытия тротуара из асфальтобетонной смеси
	Устройство газона путем внесения растительной земли
	Дорожный бортовой камень БР 100.30.15
	Газонный бортовой камень БР 100.20.08
	Высотное регулирование горловин колодцев
	Посадка кустарников


						01-2024-ПД			
						Выполнение работ по благоустройству территории			
Изм.	Кол.уч	Лист	№ док	Подп.	Дата	ул. Партизанская, 112/3	Стадия	Лист	Листов
							П	1	
Проверил				Диденко Д.А.	03.24		Общий план благоустройства территории		ООО "ПТО"
Выполнил				Диденко Д.А.	03.24				
Н.контр.				Диденко Д.А.	03.24				

ВЕДОМОСТЬ ОБЪЕМОВ СТРОИТЕЛЬНО-МОНТАЖНЫХ РАБОТ

№ п/п	Наименование работ	Единица измерения	Количество
Демонтажные работы			
1	Демонтаж блоков из кирпичей размером 0,8х0,8х0,6 м	шт.	10
2	Демонтаж блоков из бетона размером 0,4х0,2х0,3 м	шт.	10
Тротуар			
3	Демонтаж покрытия из плитки	м ²	402
4	Устройство покрытия тротуара из асфальтобетонной смеси с подготовкой основания	м ²	402
Бортовые камни			
5	Демонтаж дорожного бортового камня	п.м.	60
6	Демонтаж газонного бортового камня	п.м.	170
7	Монтаж дорожного бортового камня	п.м.	3
8	Монтаж газонного бортового камня	п.м.	244
Озеленение			
9	Устройство газона путем внесения растительной земли с посевом газонных трав	м ²	340
10	Посадка кустарников	шт.	40
Инженерные коммуникации			
11	Высотное регулирование горловин люков	шт.	3

Покрытие тротуаров

Примыкание к проезжей части и газонам

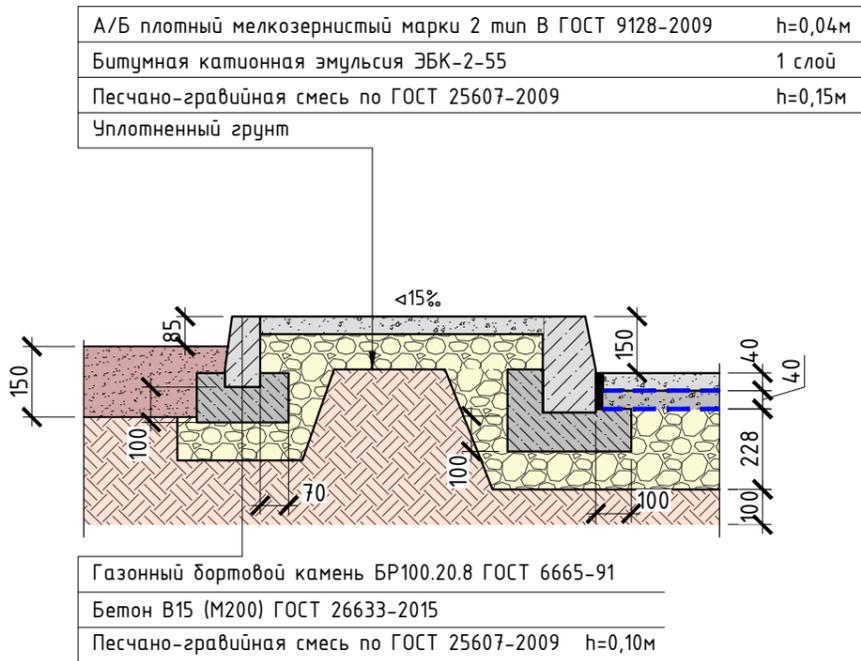

Производство ремонтно-строительных работ по благоустройству придомовой территории многоквартирных домов осуществляется в стесненных условиях застроенной части г. Иркутска.

Взам. инв. №	
Подп. и дата	
Инв. № подл.	

						01-2024-ПД			
						Выполнение работ по благоустройству территории			
Изм.	Кол.уч	Лист	№ док	Подп.	Дата	ул. Партизанская, 112/3	Стадия	Лист	Листов
							П	2	
Проверил				Диденко Д.А.	03.24		Ведомость объемов строительно-монтажных работ	ООО "ПТО"	
Выполнил				Диденко Д.А.	03.24				
Н.контр.				Диденко Д.А.	03.24				